



ESTADO DE MATO GROSSO  
**PREFEITURA MUNICIPAL DE  
CAMPO VERDE**

**LEI Nº. 1102/2005, DE 10 DE NOVEMBRO DE 2005.**

**AUTORIZA O EXECUTIVO  
MUNICIPAL, A FAZER O  
FECHAMENTO DE PARTE DA RUA  
DA SAUDADE, NO BAIRRO JUPIARA,  
E DÁ OUTRAS PROVIDÊNCIAS.**


**DIMORVAN ALENCAR BRESCANCIM**, Prefeito Municipal de  
Campo Verde, Estado de Mato Grosso, no uso de suas atribuições legais,

**Faz saber**, que a Câmara Municipal aprovou e Ele sanciona e  
promulga a seguinte Lei:


**Art. 1º**- Fica o Poder Executivo Municipal, autorizado à executar o  
fechamento de parte da Rua da Saudade, no Bairro Jupiara, no trecho que vai do seu  
início até a Avenida Santa Tereza, aos fundos do Cemitério Municipal São Pedro,  
conforme planta e demonstrativo em anexo.

**Art. 2º**- Esta Lei entrará em vigor na data de sua publicação,  
revogando-se às disposições em contrário.

Gabinete do Prefeito Municipal, de Campo Verde, Estado de Mato  
Grosso, em 10 de novembro de 2005.

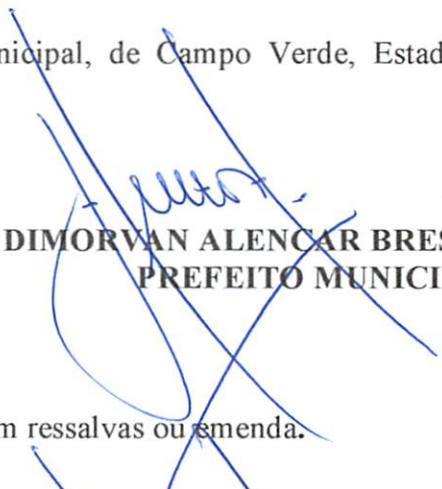  
**DIMORVAN ALENCAR BRESCANCIM**  
**PREFEITO MUNICIPAL**

**DESPACHO:** Sanciono a presente Lei, sem ressalvas ou emenda.

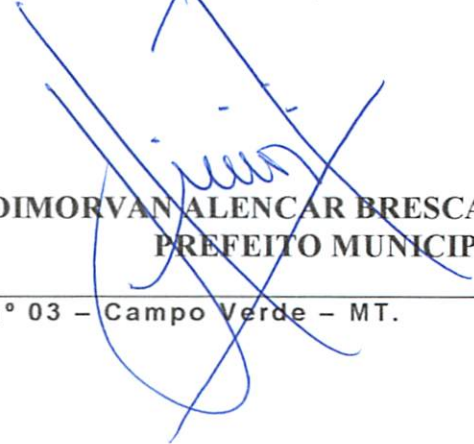  
**DIMORVAN ALENCAR BRESCANCIM**  
**PREFEITO MUNICIPAL**



ESTADO DE MATO GROSSO  
**PREFEITURA MUNICIPAL DE  
CAMPO VERDE**

---


Registrada nesta Secretaria de Administração, de acordo com a legislação vigente, com  
afixação no local de costume. Data Supra.




**MARCIO MENEZES ROZA  
SEC. DE ADMINISTRAÇÃO**


# SITUAÇÃO

## EXISTENTE

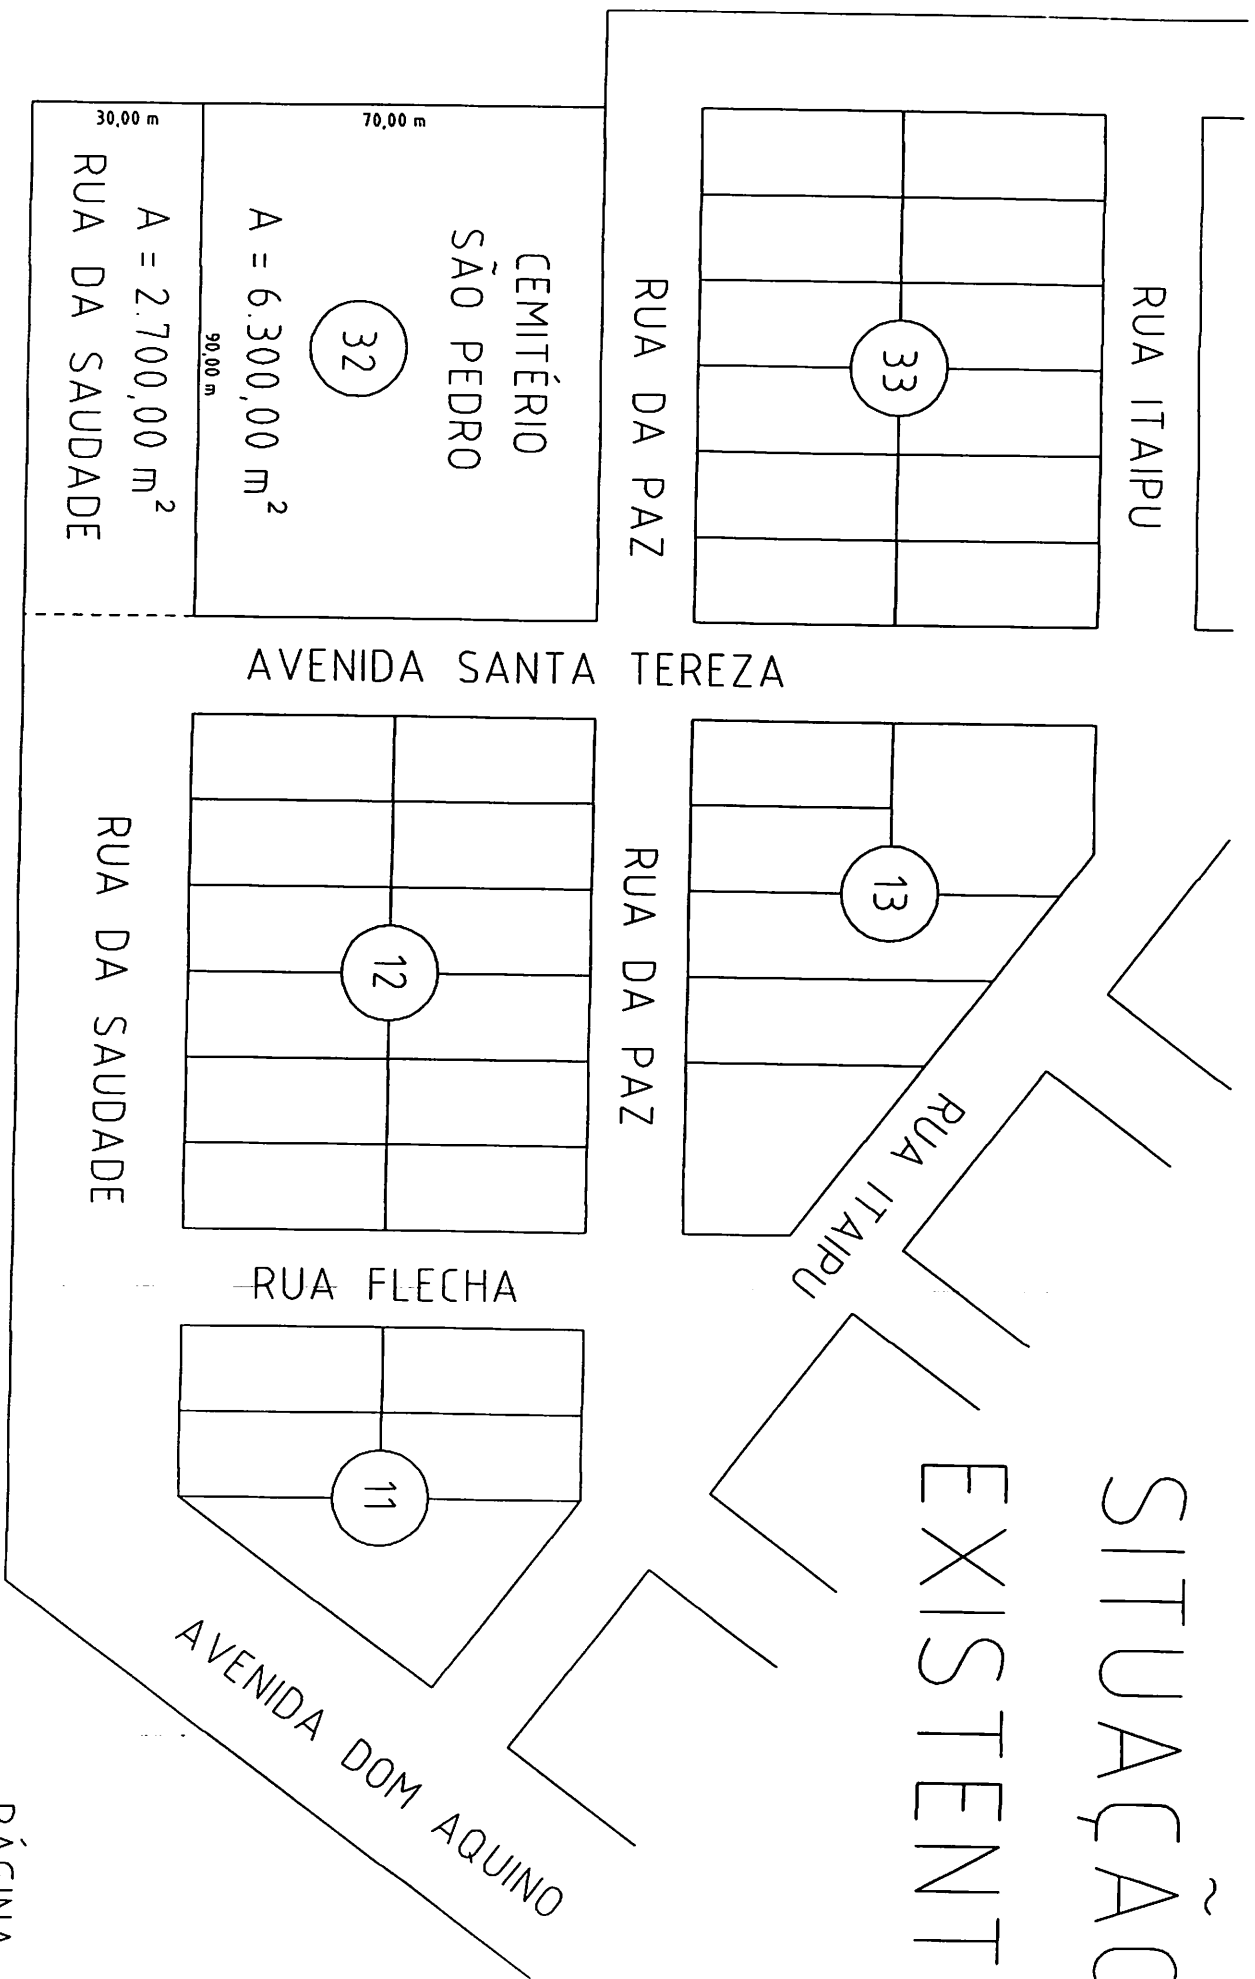


# SITUAÇÃO PROPOSTA

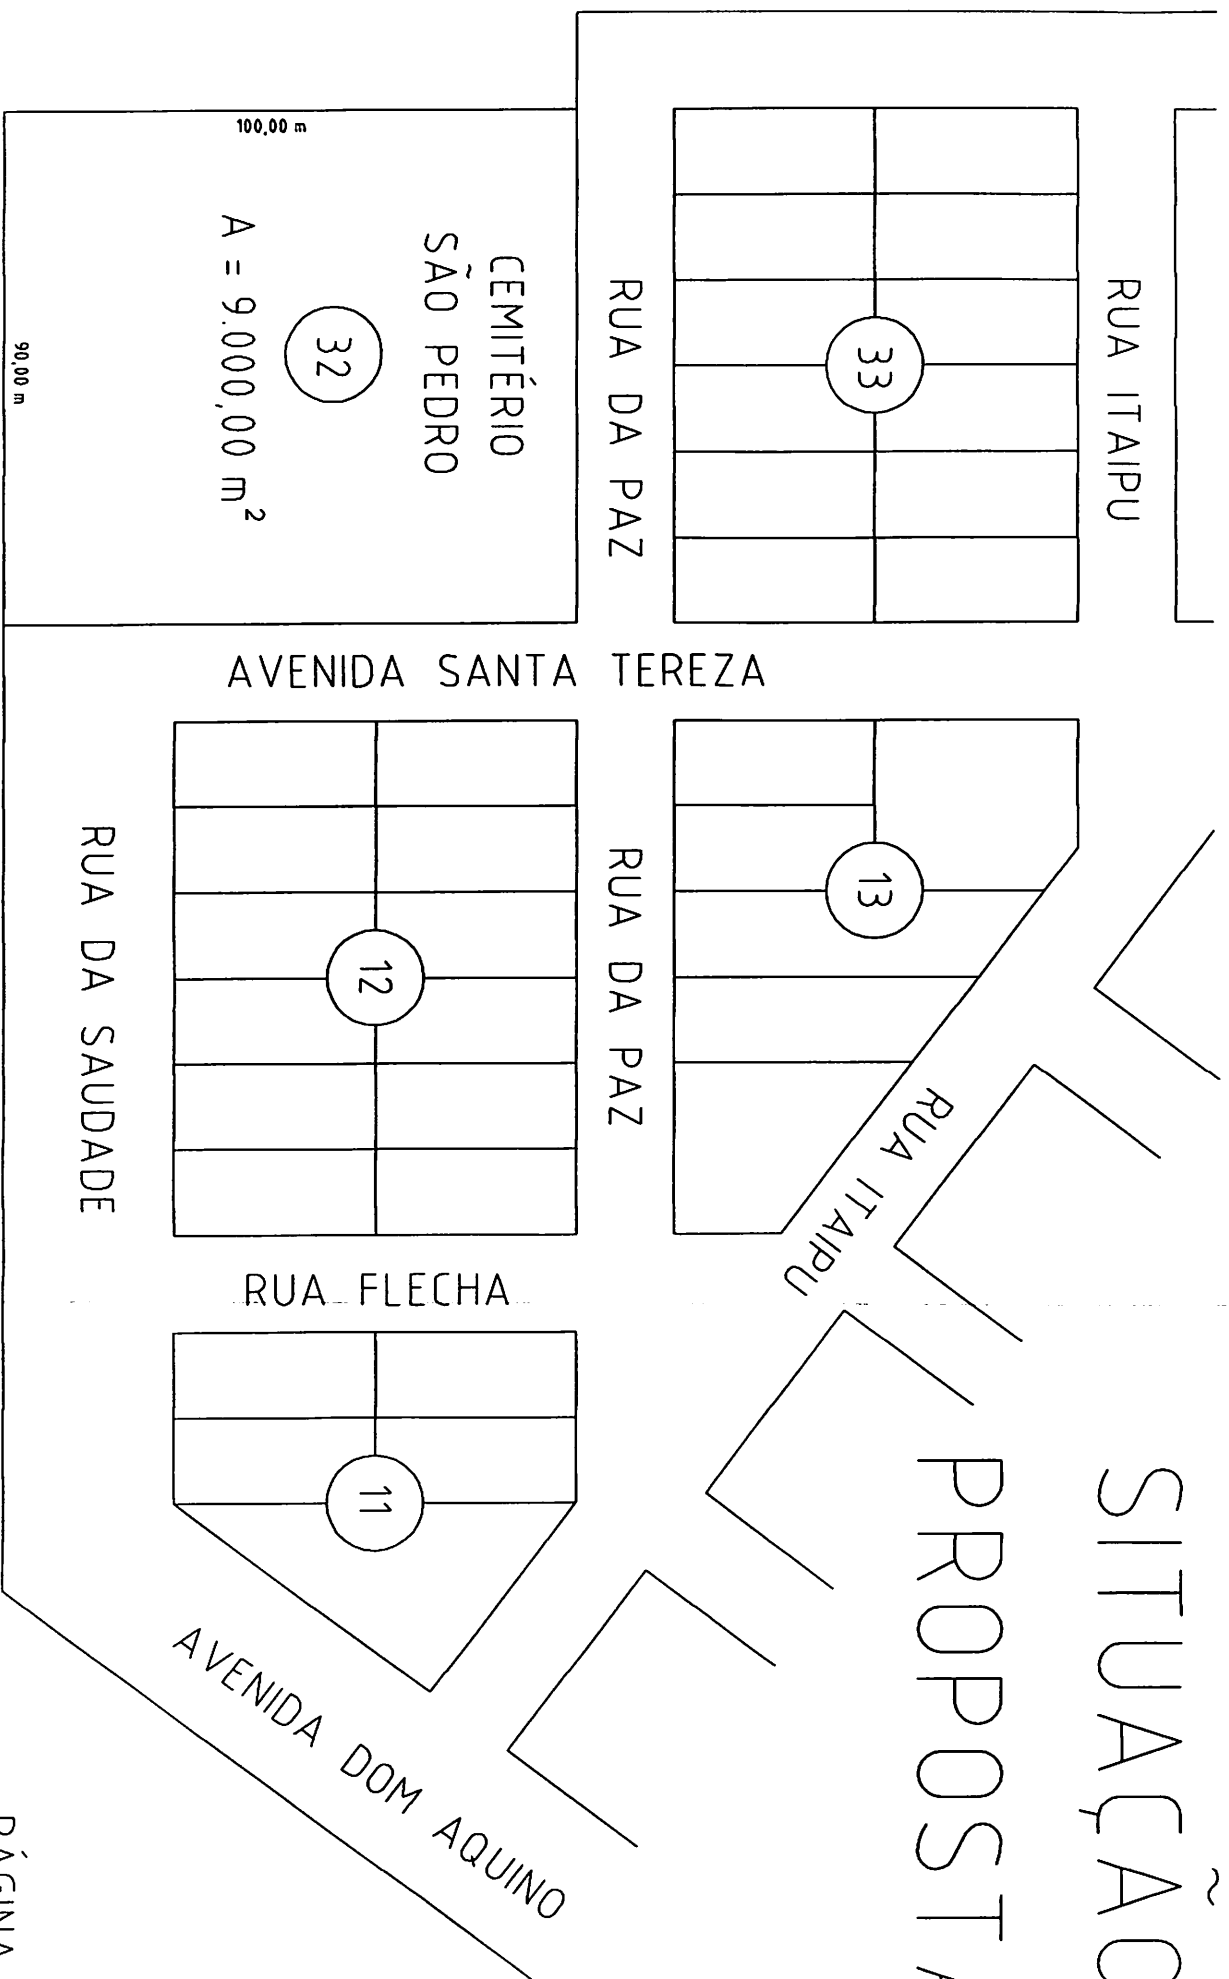


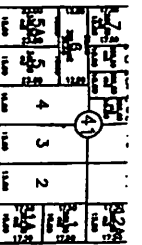


Rua

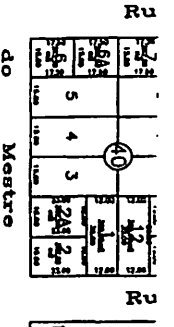


Rua do Mestre

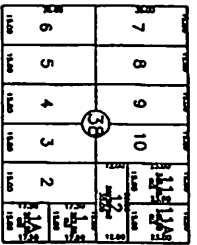


Travessa

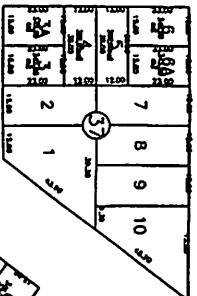


Pavilão

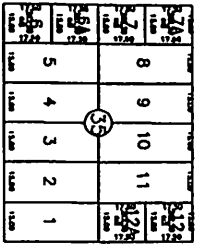


Travessa Vargas

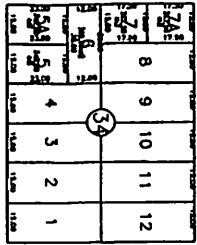


Rua Itaipu

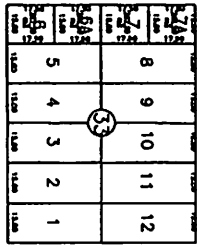


Rua

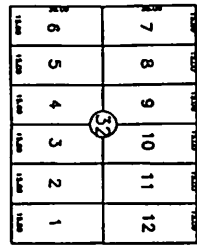


Avenida

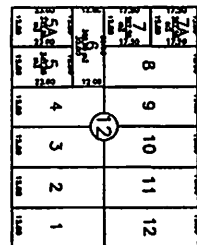


São Lourenço

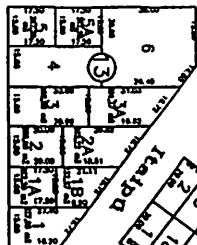

Rua da Paz

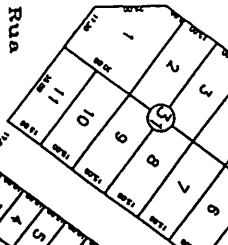

Rua

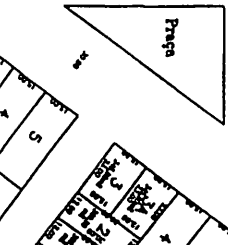

Praça

**VERTICE**  
AGRIMENSURA - PLANEJAMENTO

AV. AMAZONAS, 1418  
1º ANDAR  
RONDONÓPOLIS-MT  
FONE 423-1952

**LOTEAMENTO JUPIARA**

MUNICÍPIO: CAMPO VERDE-MT

RESP. TÉCNICO:

FLAVIO RIBEIRO ROCHA - CREA 5395 TD/MT


DATA: OUTUBRO/99

ESCALA: 1:2000


ÁREA: 669.217,68m²

ORDEMAMENTO  
REGISTRADO  
Q8 INV 999  
DATA: 20/10/99  
ASSINATURA: [assinatura]


Avenida Pi

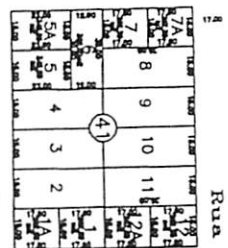


Rua Cam

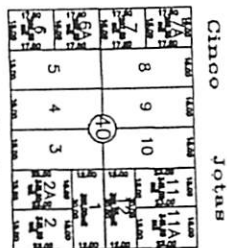

Rua do I

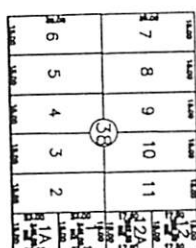


Rua

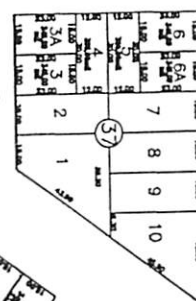


do Mestre


Pavialc

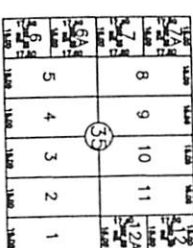


Traversa Vargem

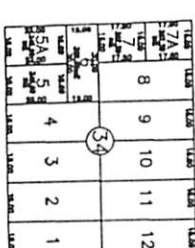

Rua Itaipu

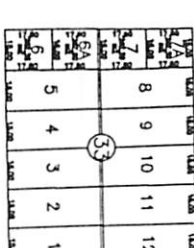

Rua




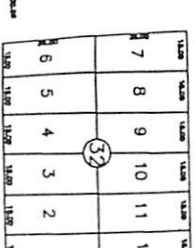


Avenida

São Lourenço



Rua da Paz

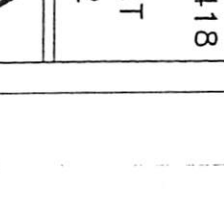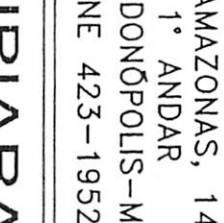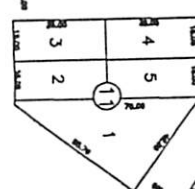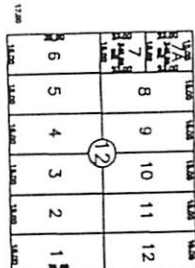

Prefeitura Municipal de Campo Verde - MT  
 DEPARTAMENTO DE OBRAS  
 Projeto Aprovado Em: 14/12/2001  
 Com o Despacho De:

Arno Schiavon  
 025012001

**VERTICE**  
 AGRIMENSURA - PLANEJAMENTO

AV. AMAZONAS, 1418  
 1º ANDAR  
 RONDONÓPOLIS-MT  
 FONE 423-1952

**LOTEAMENTO JUPIARA**

CAMPO VERDE-MT

OUTUBRO/99

1:2000

669.217,68m2