



ESTADO DE MATO GROSSO
**PREFEITURA MUNICIPAL DE
CAMPO VERDE**

LEI Nº. 1317/2007, DE 10 DE SETEMBRO DE 2007.

**DISPÕE SOBRE A DESAFETAÇÃO E DOAÇÃO
DE UMA ÁREA DE TERRAS DA RESERVA
PÚBLICA MUNICIPAL LOCALIZADA NO
LOTEAMENTO SÃO MIGUEL AO ESTADO DE
MATO GROSSO, E DÁ OUTRAS
PROVIDÊNCIAS.**

DIMORVAN ALENCAR BRESCANCIM, Prefeito Municipal de Campo Verde, Estado de Mato Grosso, no uso de suas atribuições legais,

Faz saber, que a Câmara Municipal aprovou e Ele sanciona e promulga a seguinte Lei:

Art. 1º. Fica o Chefe do Executivo autorizado a desafetar e doar uma área de terras de 15.302,10 m² (quinze mil trezentos e dois metros quadrados com dez centímetros quadrados), memorial descritivo em anexo, a qual será desmembrada de uma área maior, da reserva pública municipal, localizada no Loteamento São Miguel, conforme determina o artigo 17, inciso I, alínea "b" da Lei Federal 8.666/1993, cujo objeto é a construção de uma escola Estadual.

Art. 2º - Esta Lei entra em vigor na data de sua publicação, revogando-se as disposições em contrário.

Gabinete do Prefeito Municipal de Campo Verde, estado de Mato Grosso, em 10 de setembro de 2007.


DIMORVAN ALENCAR BRESCANCIM
PREFEITO MUNICIPAL

DESPACHO: Sanciono a presente Lei, sem ressalvas e emendas.

DIMORVAN ALENCAR BRESCANCIM
PREFEITO MUNICIPAL

Registrada nesta Secretaria de Administração, de acordo com a legislação vigente, com afixação no local de costume. Data Supra.

MÁRCIO MENEZES ROZA
SEC. DE ADMINISTRAÇÃO

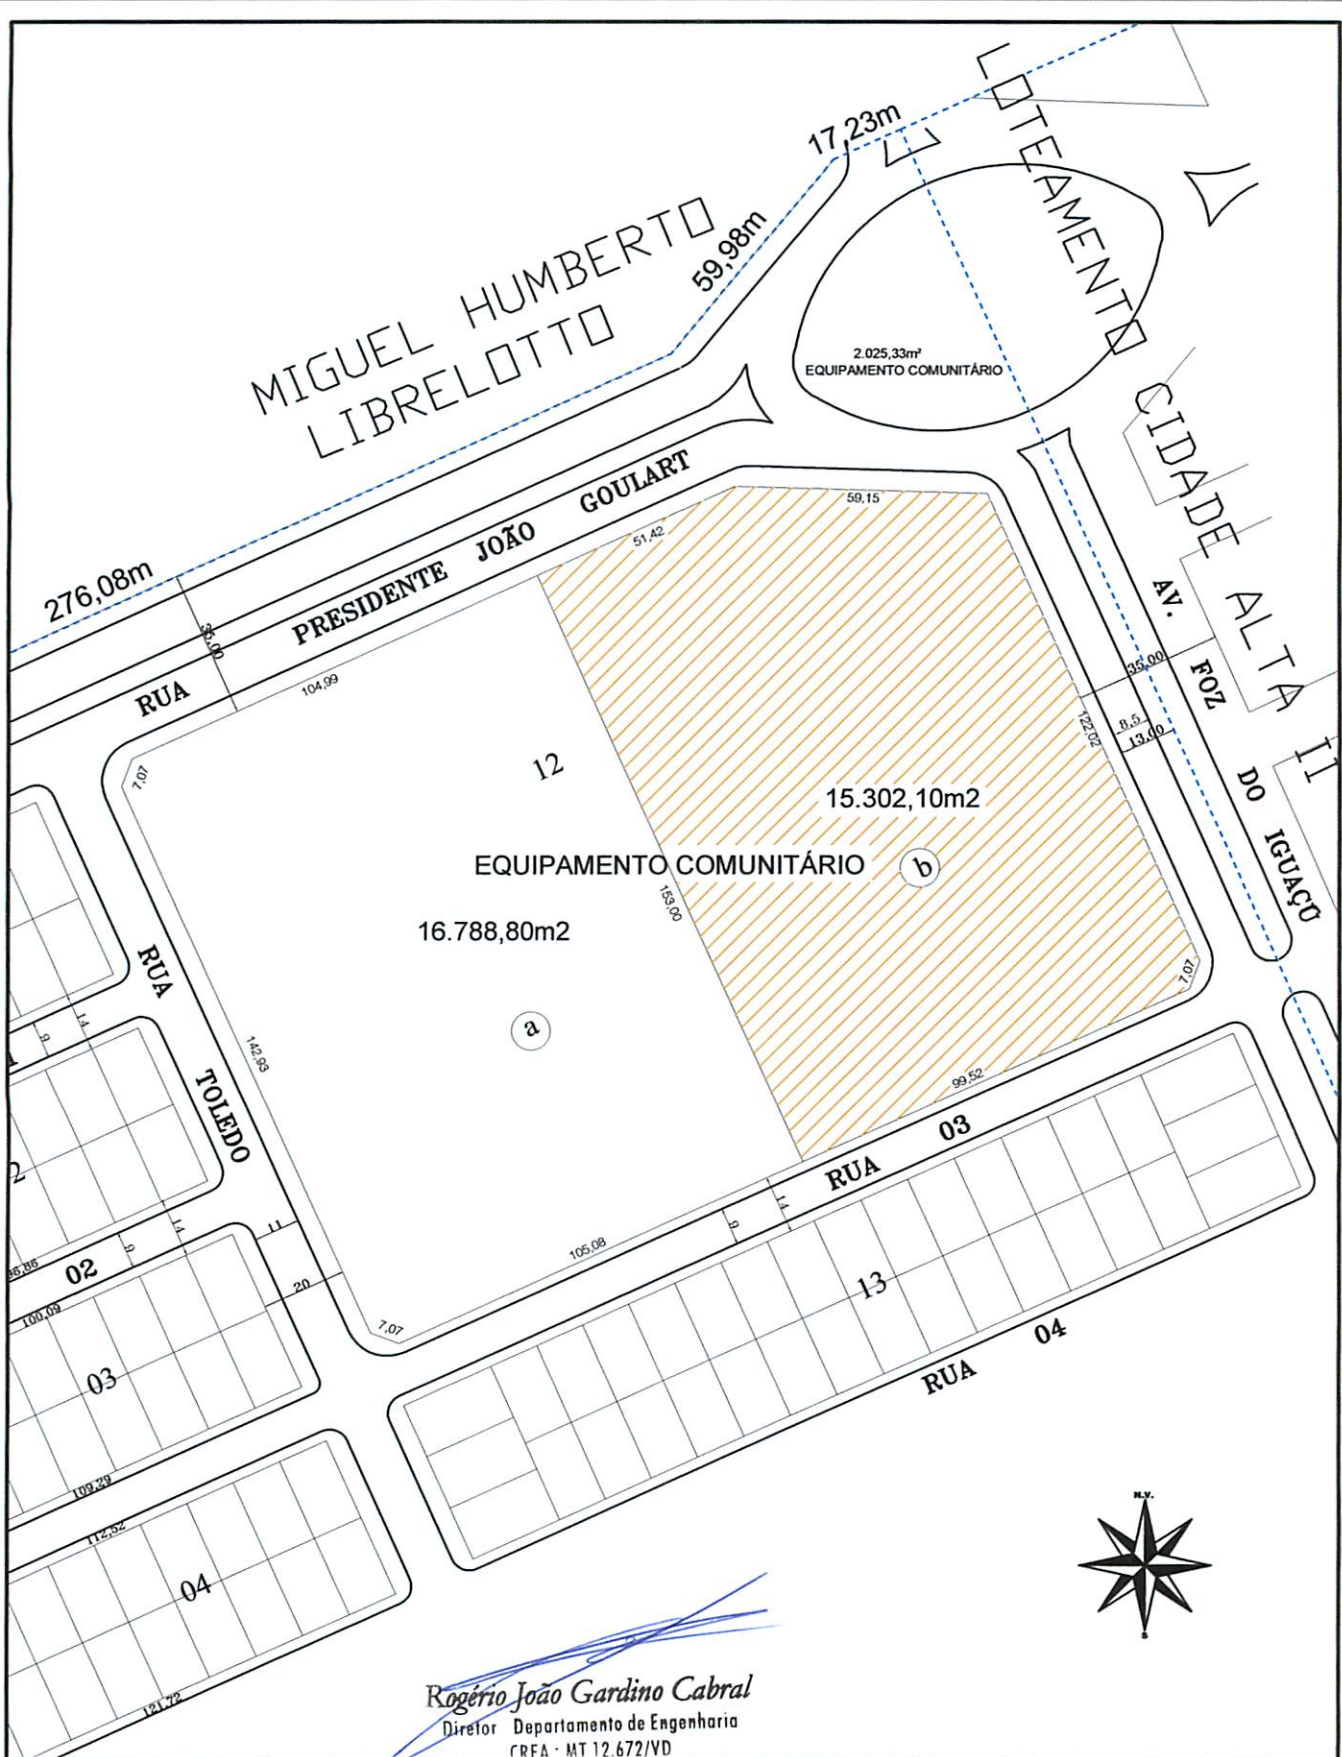

PROJETO:

LOTEAMENTO
SÃO MIGUEL

ASSUNTO:

SUB-DIVISÃO DE ÁREA

PROJETO TÉCNICO:

ROGÉRIO CABRAL

ÁREA:

15.302,10m2

ESCALA:

1:750

DATA:

04/Set/2007

arq. Area_Publica_SMiguel

MEMORIAL

DESCRIPTIVO

ESTADO	: Mato Grosso
MUNICÍPIO	: Campo Verde
DISTRITO	: Cidade
PROPRIETÁRIO	: Município de Campo Verde
LOTEAMENTO	: São Miguel
QUADRA	: 12
LOTE	: "b"
IMÓVEL	: Equipamento Comunitário
ÁREA	: 15.302,10 m ²

DESCRIÇÃO DE PERÍMETRO

Esta descrição refere-se a uma área de terra Urbana de 15.302,10m², desmembrado de uma área maior de 32.090,90m², Equipamento Comunitário do Loteamento São Miguel, de Matrícula nº 6.047 do Cartório do 1º Ofício Registro Geral de Imóveis Títulos e Documentos da Comarca de Campo Verde – MT.

Norte....: Confronta-se com a Av. Pres. João Goulart, nas distâncias de 104,60m


Sul.....: Confronta-se com a Rua 03, nas distâncias de 51,42m e 59,15m

Leste.....: Confronta com a Av. Foz do Iguaçu, na distância de 122,02m

Oeste....: Confronta com o Lote "a", na distância de 153,00m



Rogério João Gardino Cabral
Diretor Departamento de Engenharia
CREA - MT 12.672/VD

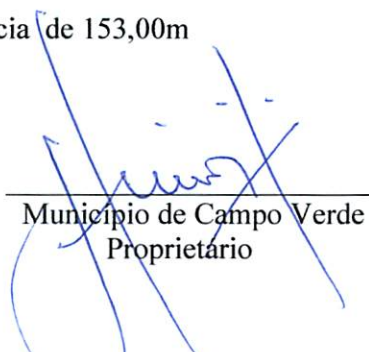

Município de Campo Verde
Proprietário

Campo Verde-MT., Setembro de 2.007