



ESTADO DE MATO GROSSO
**PREFEITURA MUNICIPAL DE
CAMPO VERDE**

LEI Nº. 1355/2007, DE 21 DE DEZEMBRO 2007.

“AUTORIZA O PODER EXECUTIVO MUNICIPAL A ANEXAR A ÀREA DESCRITA NO MEMORIAL DESCRITIVO ANEXO, AO DISTRITO INDUSTRIAL III, E DÁ OUTRAS PROVIDÊNCIAS”.

DIMORVAN ALENCAR BRESCANCIM, Prefeito Municipal de Campo Verde, Estado de Mato Grosso, no uso de suas atribuições legais,

Faz saber, que a Câmara Municipal aprovou e Ele sanciona e promulga a seguinte Lei:

Art. 1º- Fica o Poder Executivo Municipal autorizado a anexar, a área descrita no memorial descritivo, anexo ao “DISTRITO INDUSTRIAL III”, às margens da MT -140, sentido Campo Verde -MT à Nova Brasilândia -MT.

Art. 2º - Fica o Poder Executivo autorizado, por força desta Lei, a realizar as despesas de instalações e toda infra-estrutura necessárias para a anexação, a requerimento dos interessados, e após análise e parecer favoráveis do Conselho Municipal de Desenvolvimento Econômico do Município.

Art. 3º. Esta Lei entrará em vigor na data de sua publicação, revogando as disposições em contrário.

Gabinete do Prefeito Municipal de Campo Verde, Estado de Mato Grosso, em 21 de dezembro de 2007.

DIMORVAN ALENCAR BRESCANCIM
PREFEITO MUNICIPAL

DESPACHO: Sanciono a presente Lei, sem emendas e ressalvas.

DIMORVAN ALENCAR BRESCANCIM
PREFEITO MUNICIPAL

Registrada nesta Secretaria de Administração, de acordo com a legislação vigente, com afixação no local de costume. Data Supra.

MÁRCIO MENEZES ROZA
SEC. DE ADMINISTRAÇÃO

Praça dos Três Poderes, nº. 03 – Campo Verde - MT





ESTADO DE MATO GROSSO
PREFEITURA MUNICIPAL DE
CAMPO VERDE

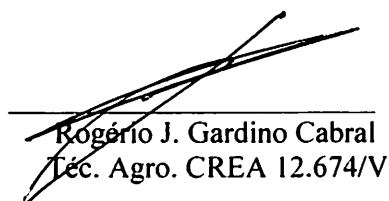
MEMORIAL DESCRITIVO

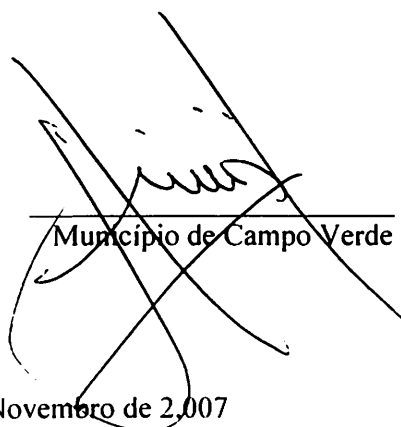
ESTADO	: Mato Grosso
MUNICÍPIO	: Campo Verde
DISTRITO	: Sede
LOCAL	: MT 140
PARTE	: 02
ÁREA	: 202,9749 ha

DESCRIÇÃO DE PERÍMETRO

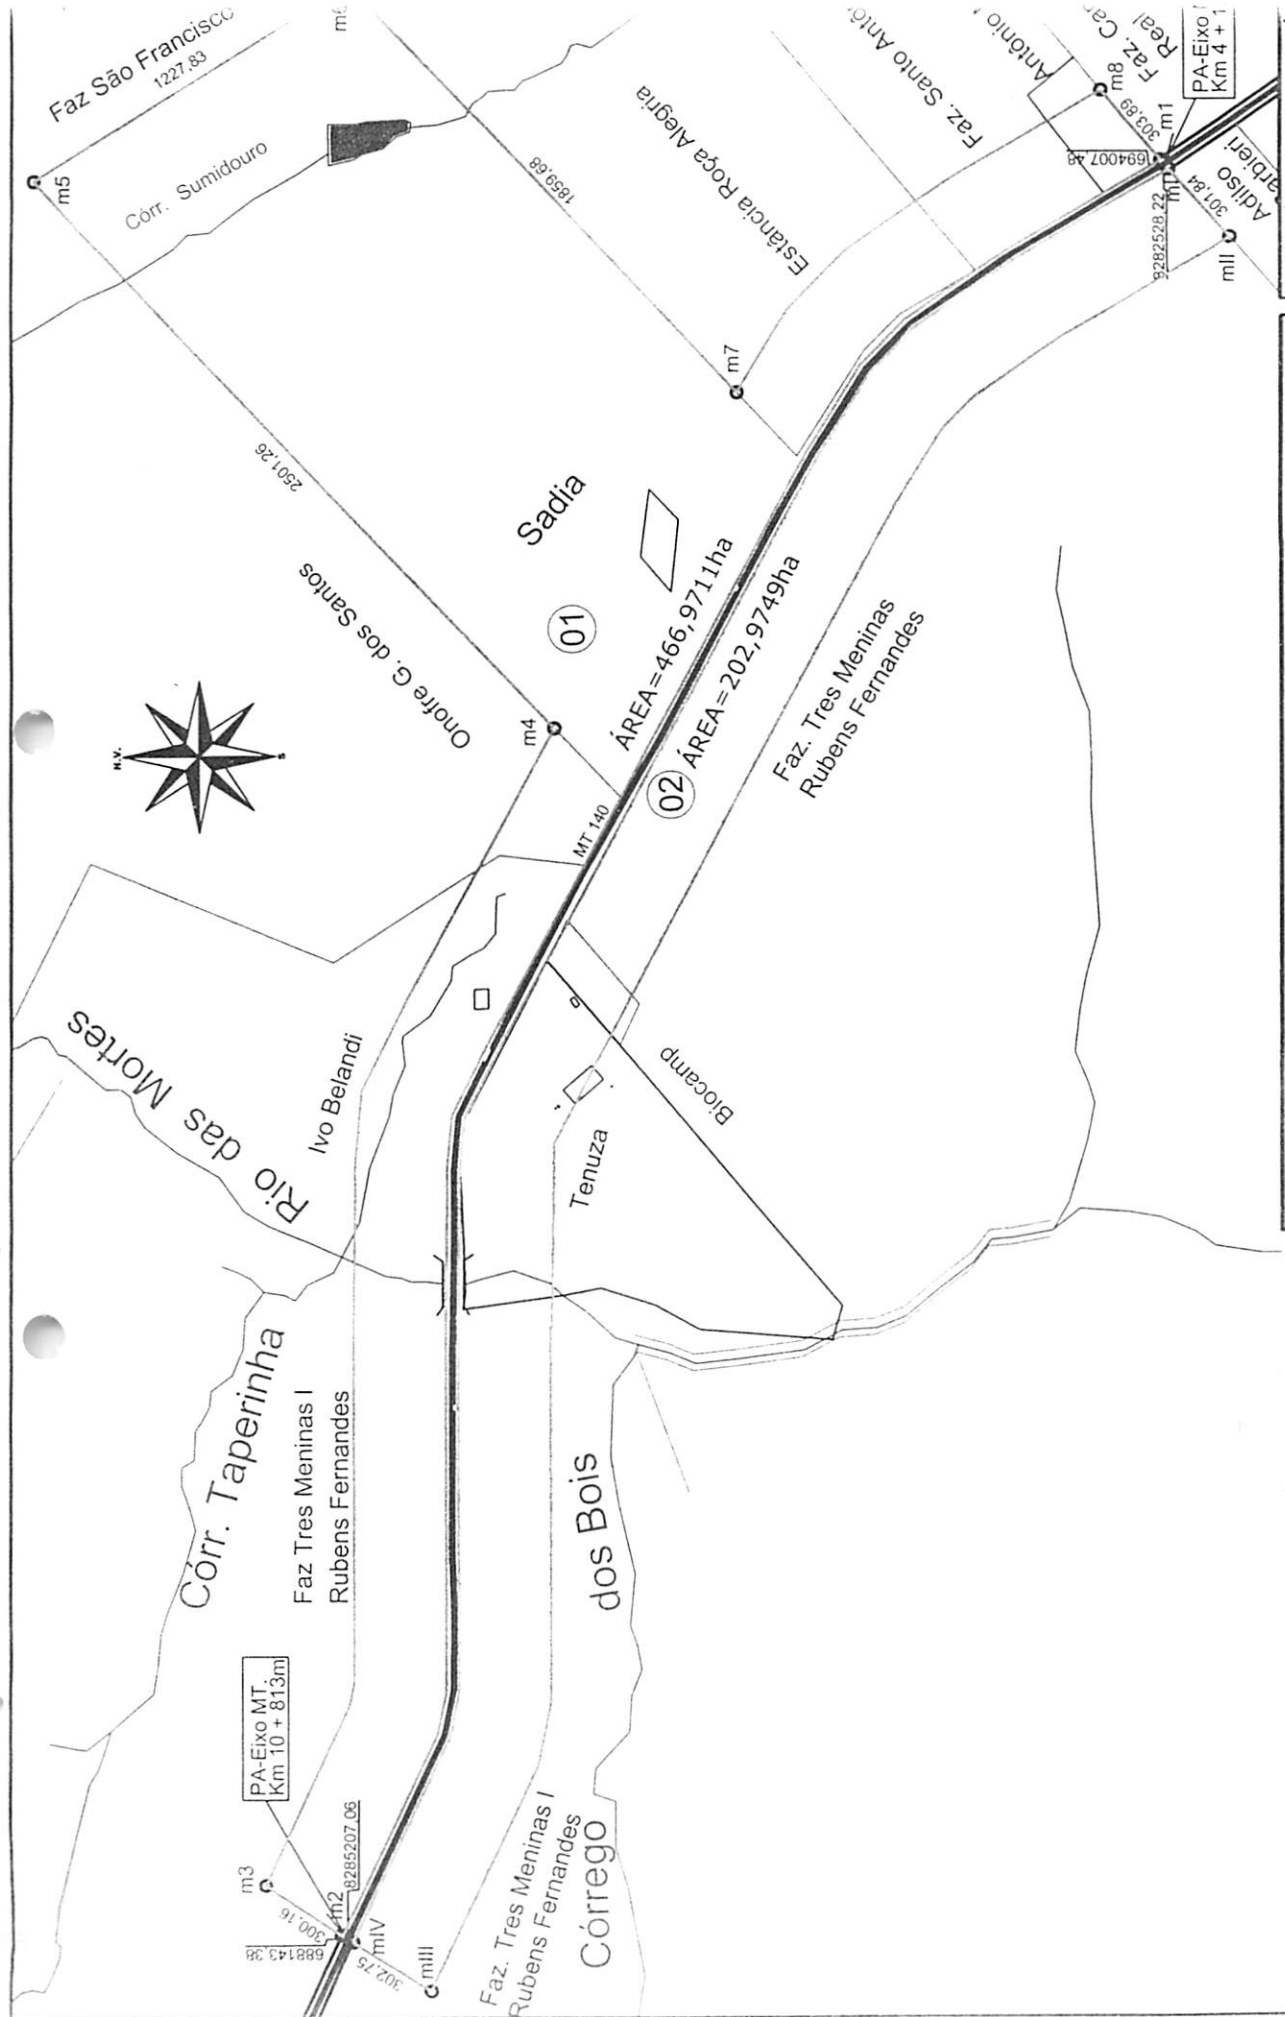
Esta descrição refere-se a uma área de terra no Perímetro Urbano, objeto da criação do Distrito Industrial III, as margens da MT 140.

Partindo do **mI**, localizado a 20,00m do eixo da MT 140, no Km 4+12m, eixo de coordenadas UTM de x 694.007,48 – y 8.282.528,22, segue no sentido perpendicular a MT 140, por 301,84m, confrontando com Adilso Barbieri, até o **mII**; deste segue confrontando com terras da Fazenda Três Meninas, com a área da Tenuza (Tecnologia e Nutrição S/A), passando o Rio das Mortes confronta com a fazenda Tres Meninas I de Rubens Fernandes, até o **mVIII**; deste segue pelo mesmo confrontante, no sentido perpendicular a MT 140, por 302,75m, até o **mIV**, localizado a 20,00m do eixo da MT 140, eixo de coordenada geográfica de x 688.143,38 – y 8.285.207,06, e Km 10+813m; deste segue no sentido MT 251/BR 070 confrontando com a Faixa de Domínio da MT. 140l, por 6.801,00m, até o **mI**, ponto inicial desta descrição encerrando-se assim este perímetro.


Rogério J. Gardino Cabral
Téc. Agro. CREA 12.674/V


Município de Campo Verde

Campo Verde-MT., 27 de Novembro de 2007



PROJETO: DISTRITO INDUSTRIAL III - ÁREA 2		RESP. TEC.: ROGÉRIO GARDINO CA TEC. AGRO CREA-MT. 16.764V
ÁREA: 202,9749 ha	ESCALA: 1:25.000	DATA: Nov. de 2.007
		FOLHA: 01

